





Ansicht Süd




Ansicht Ost

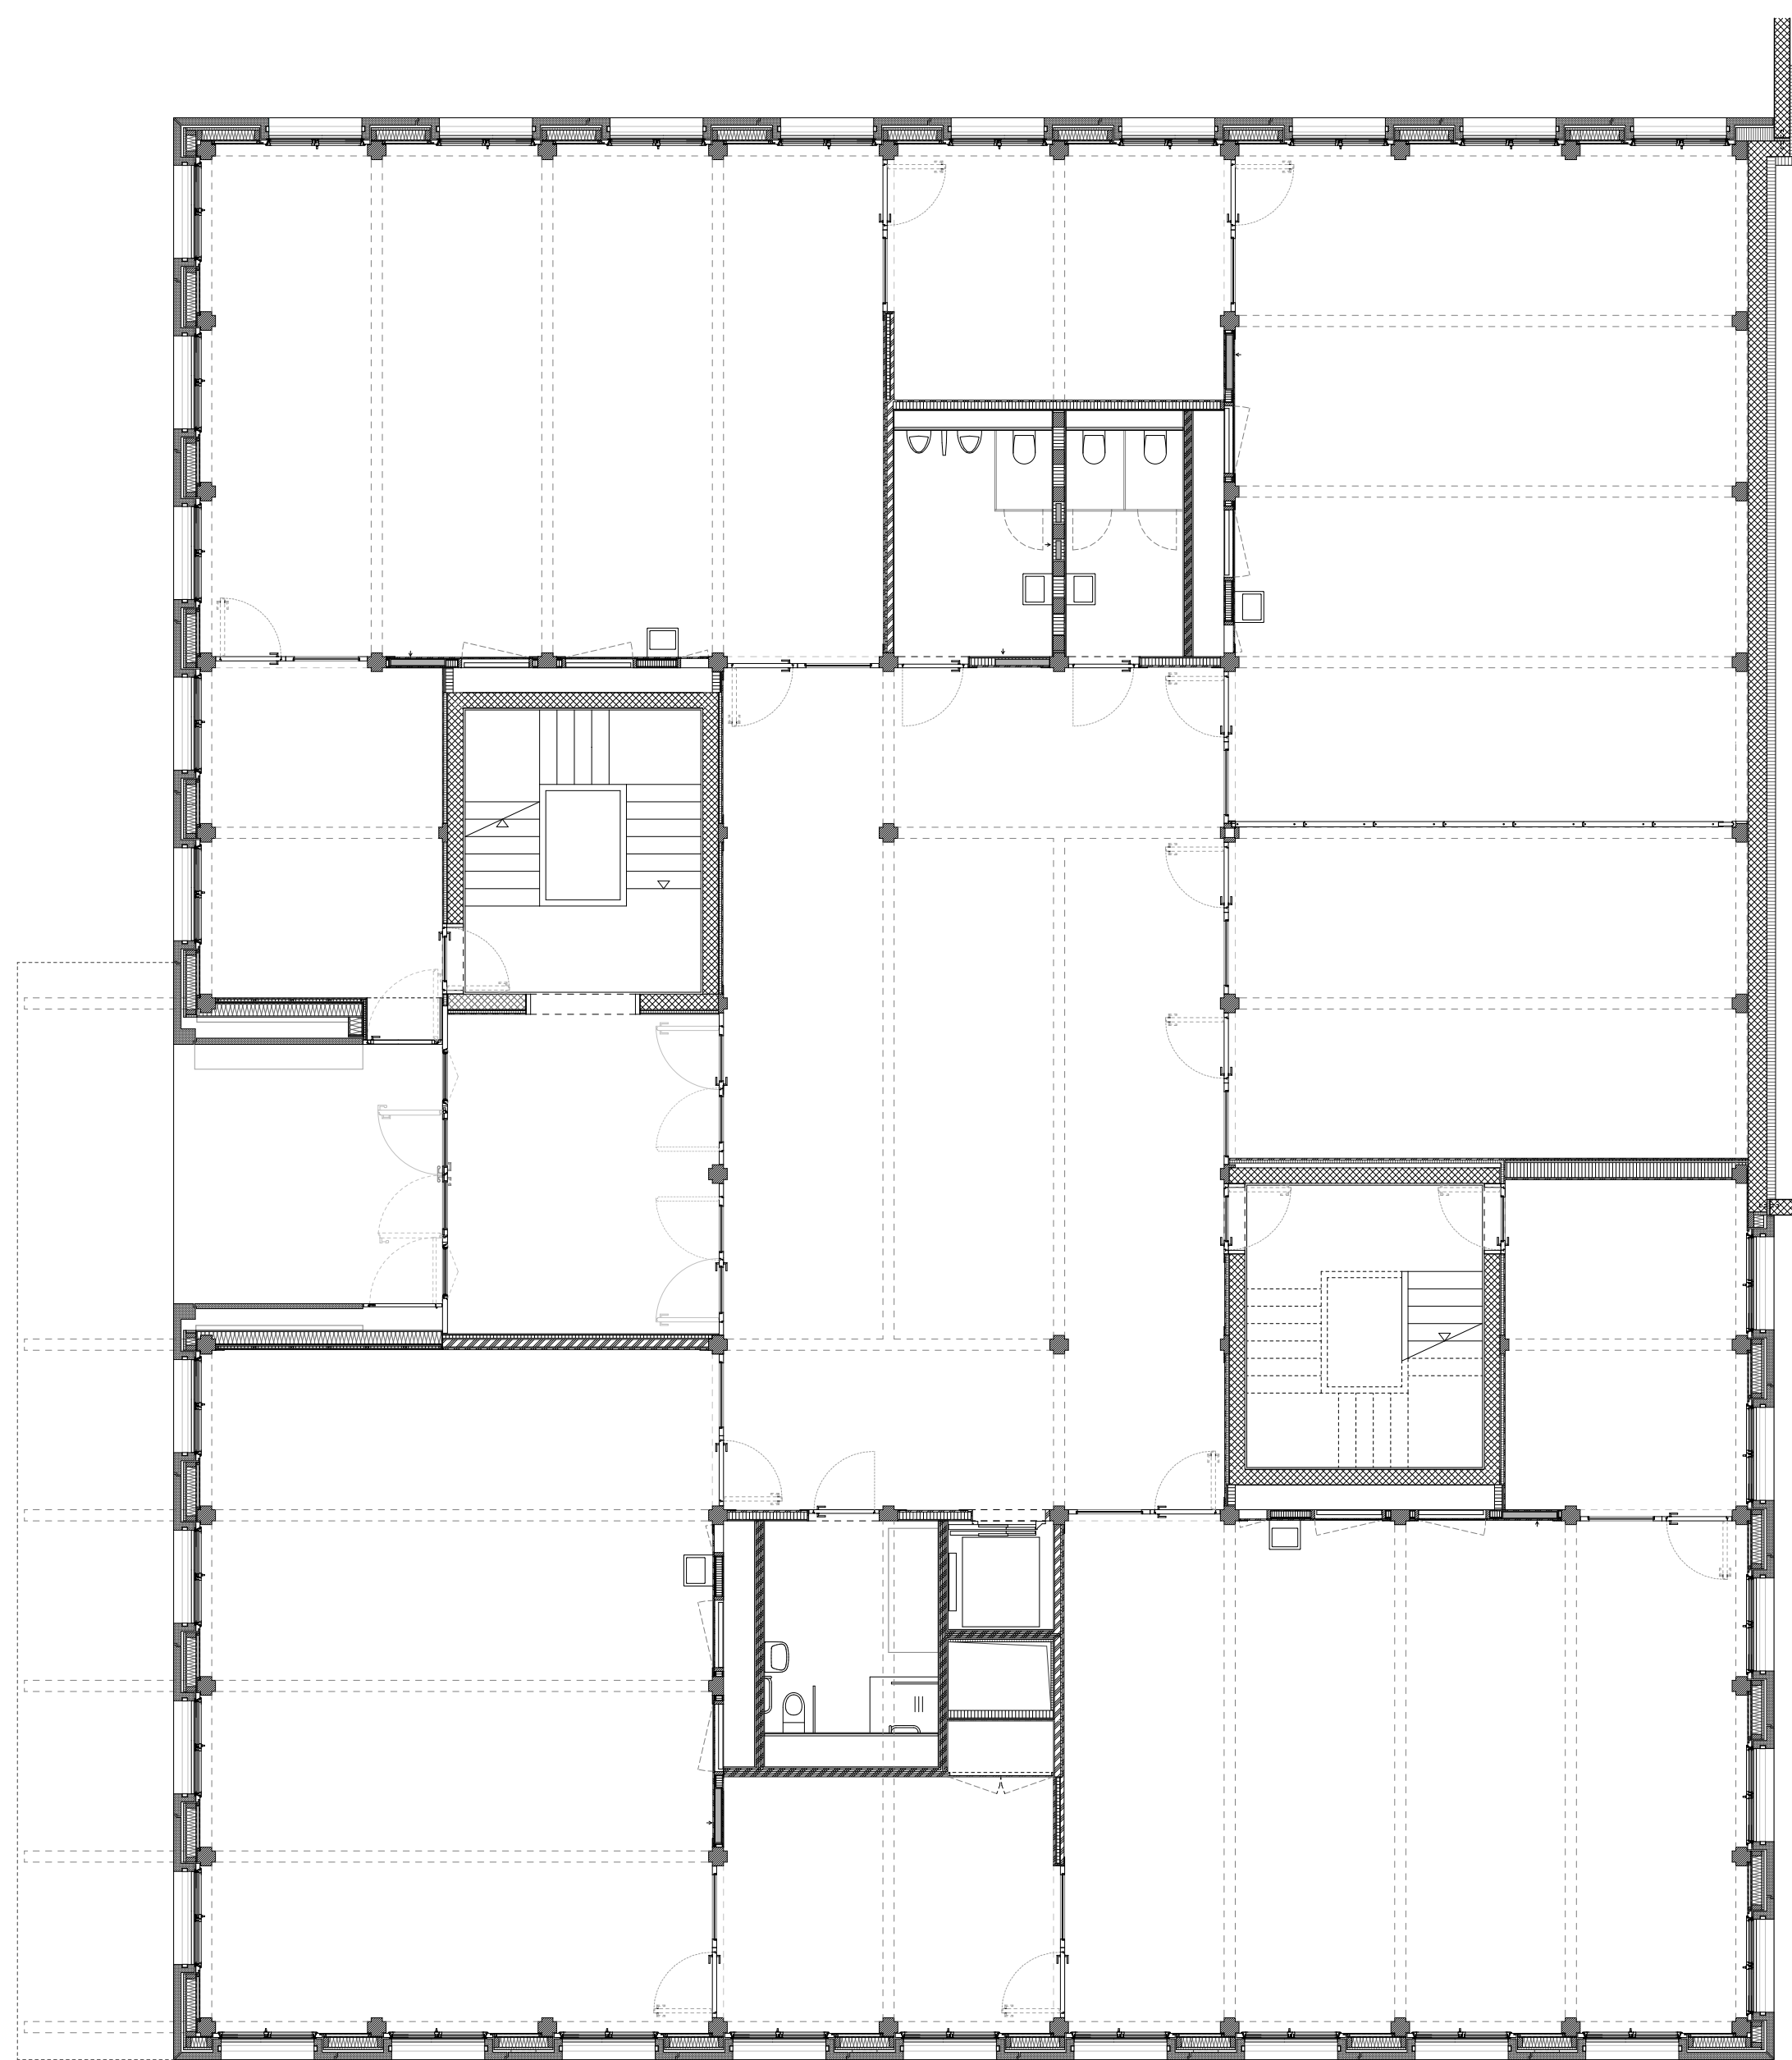


Grundriss Niveau 1

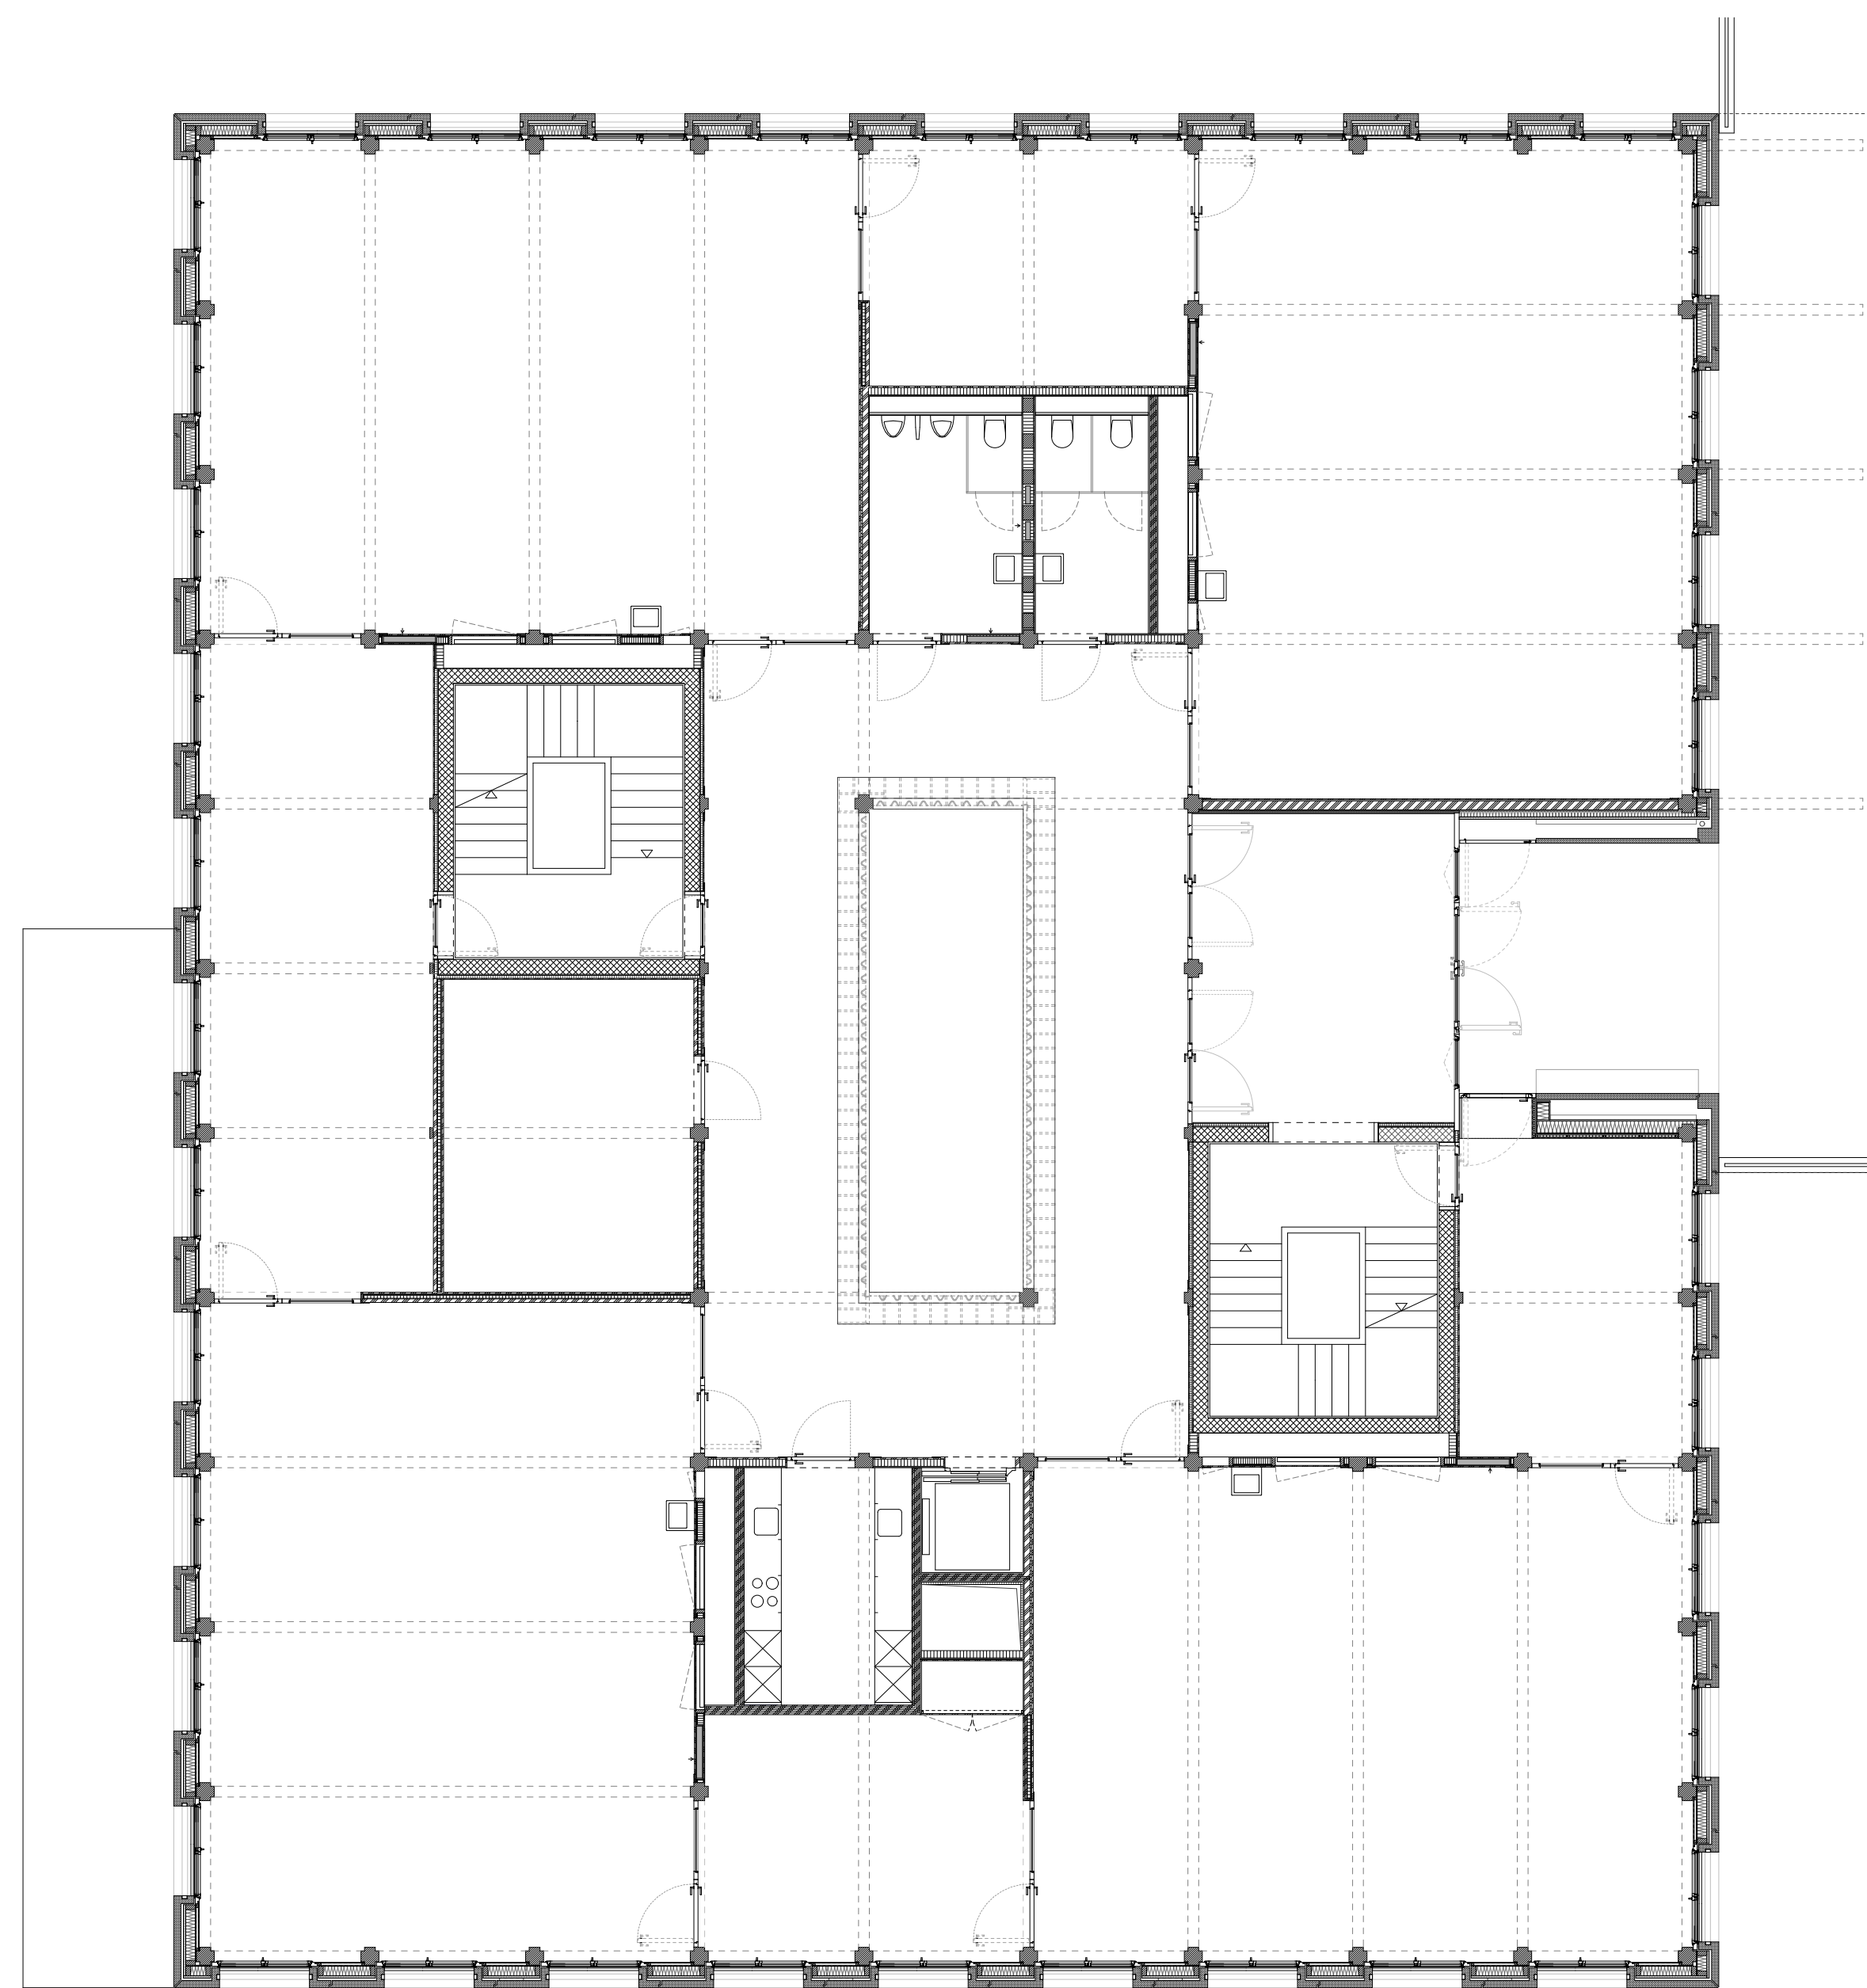


Grundriss Niveau 2

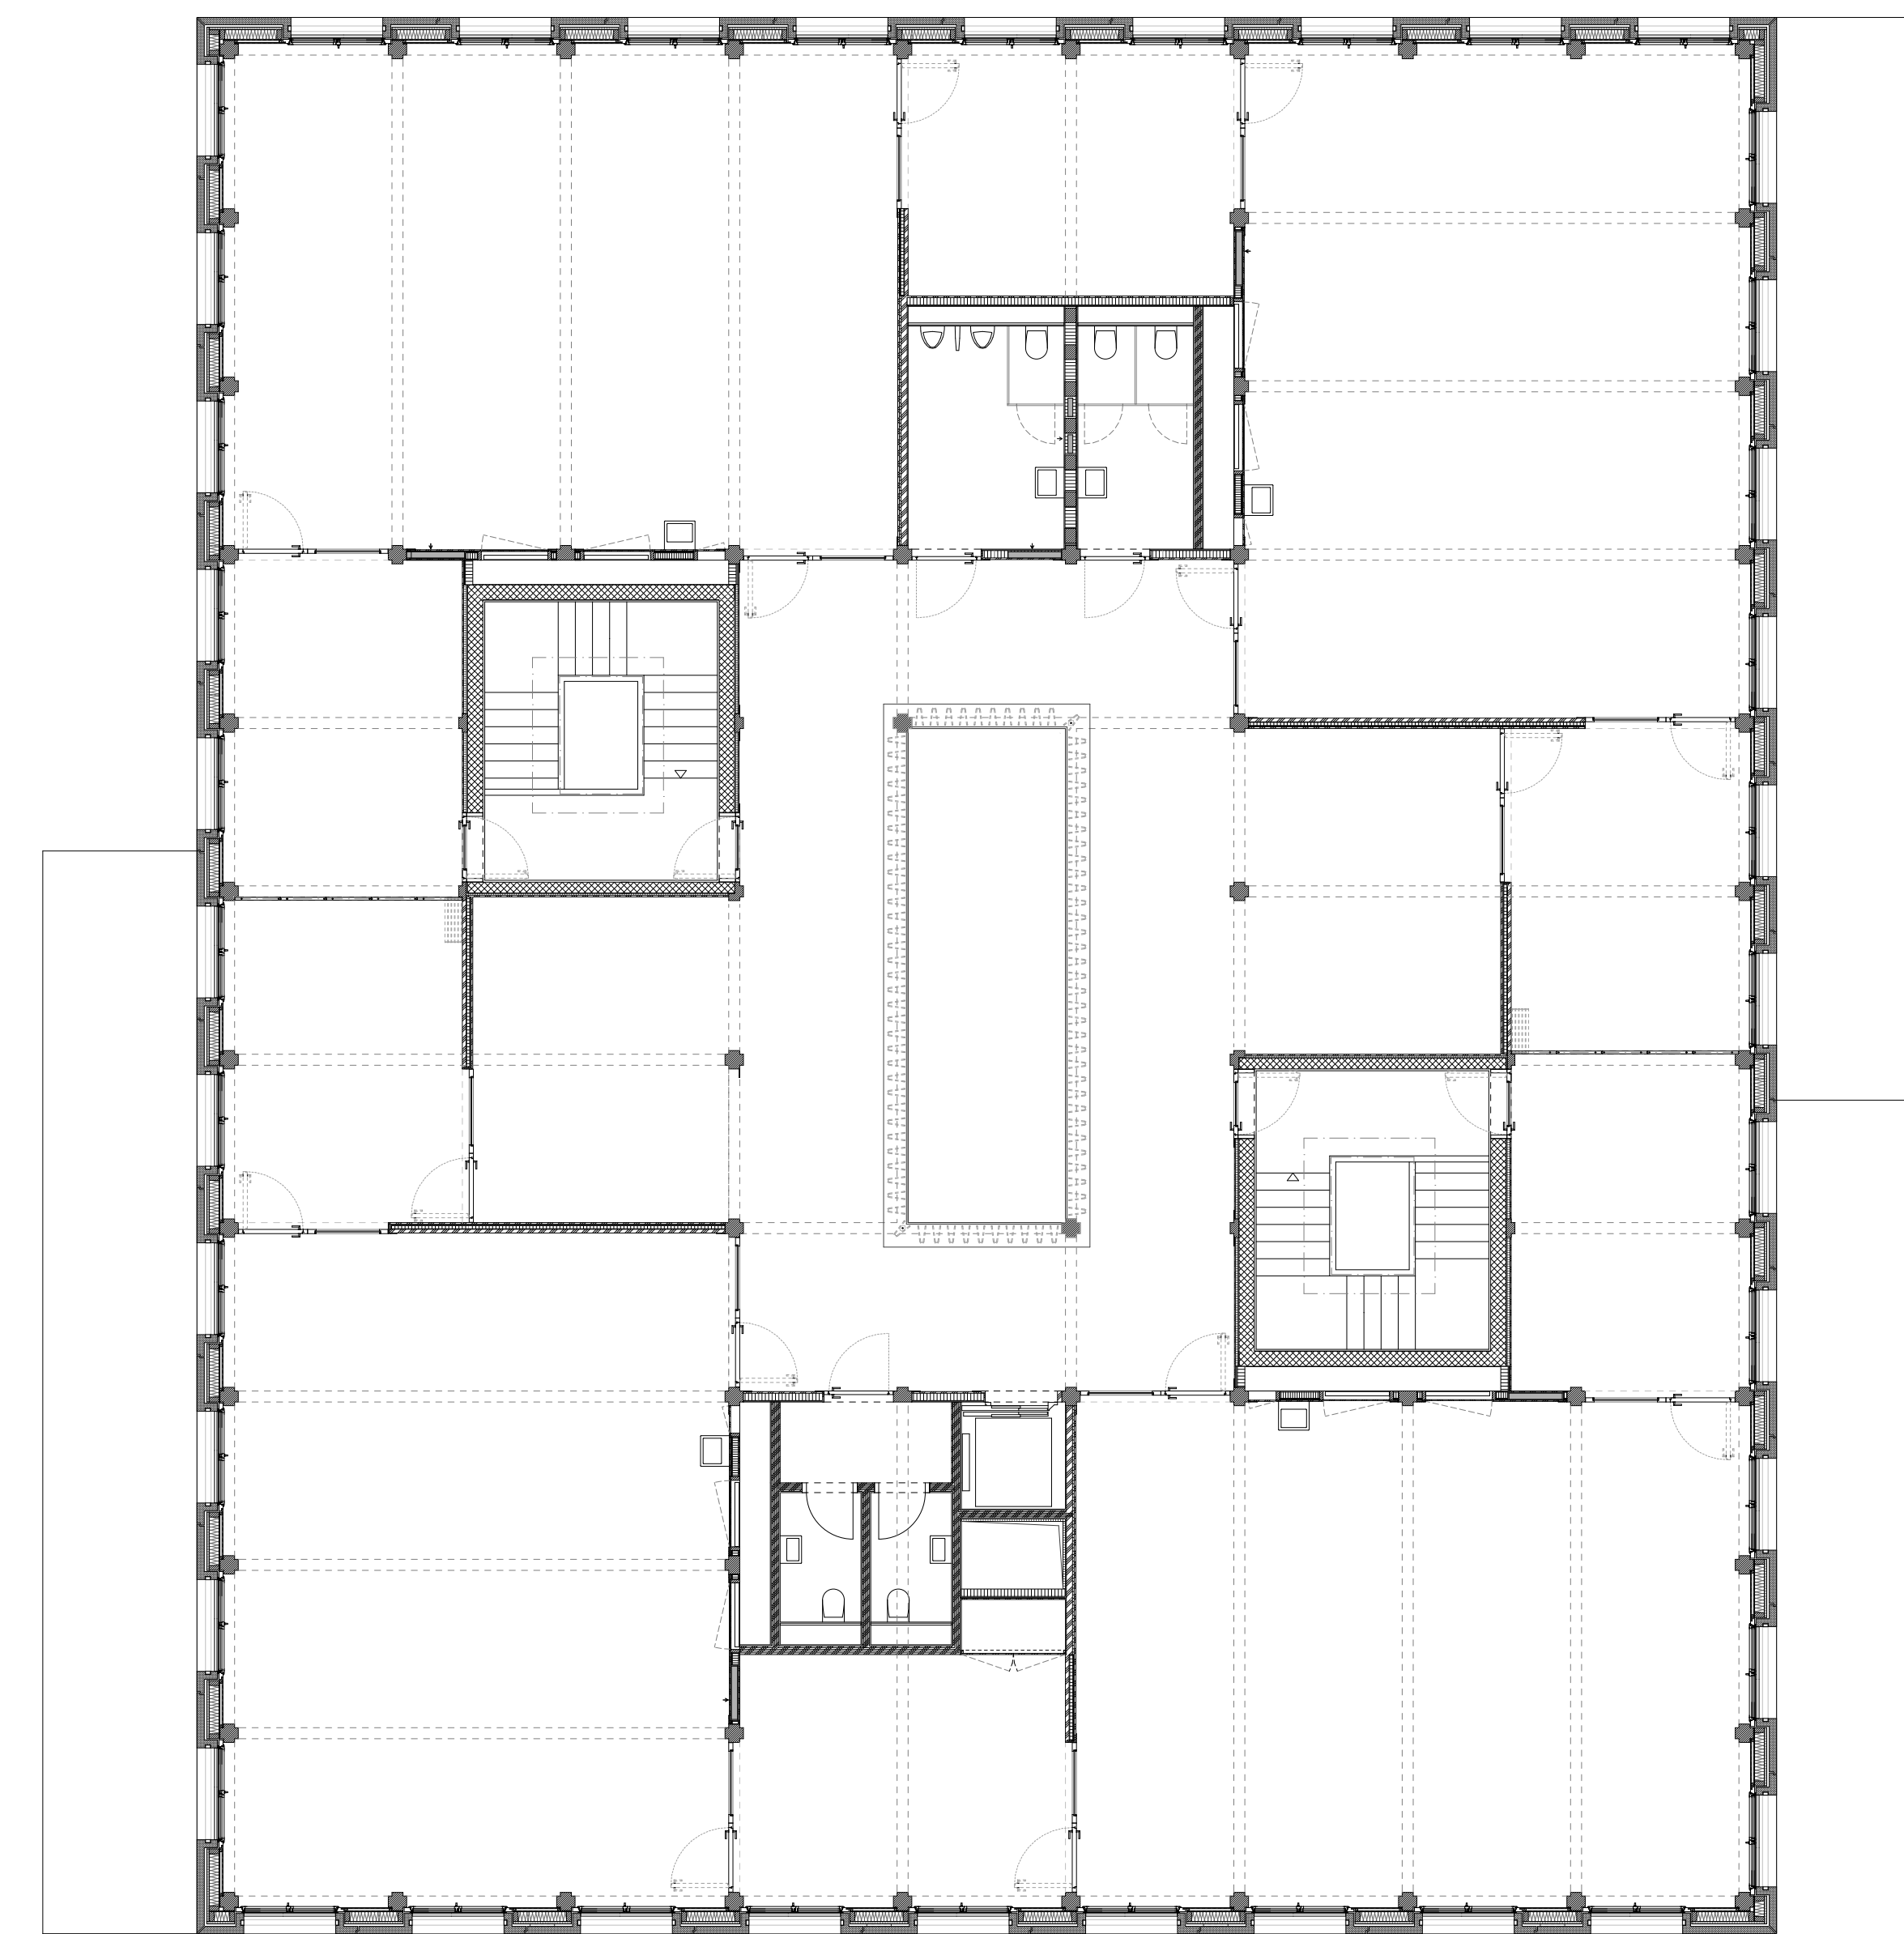

Grundriss Niveau 3

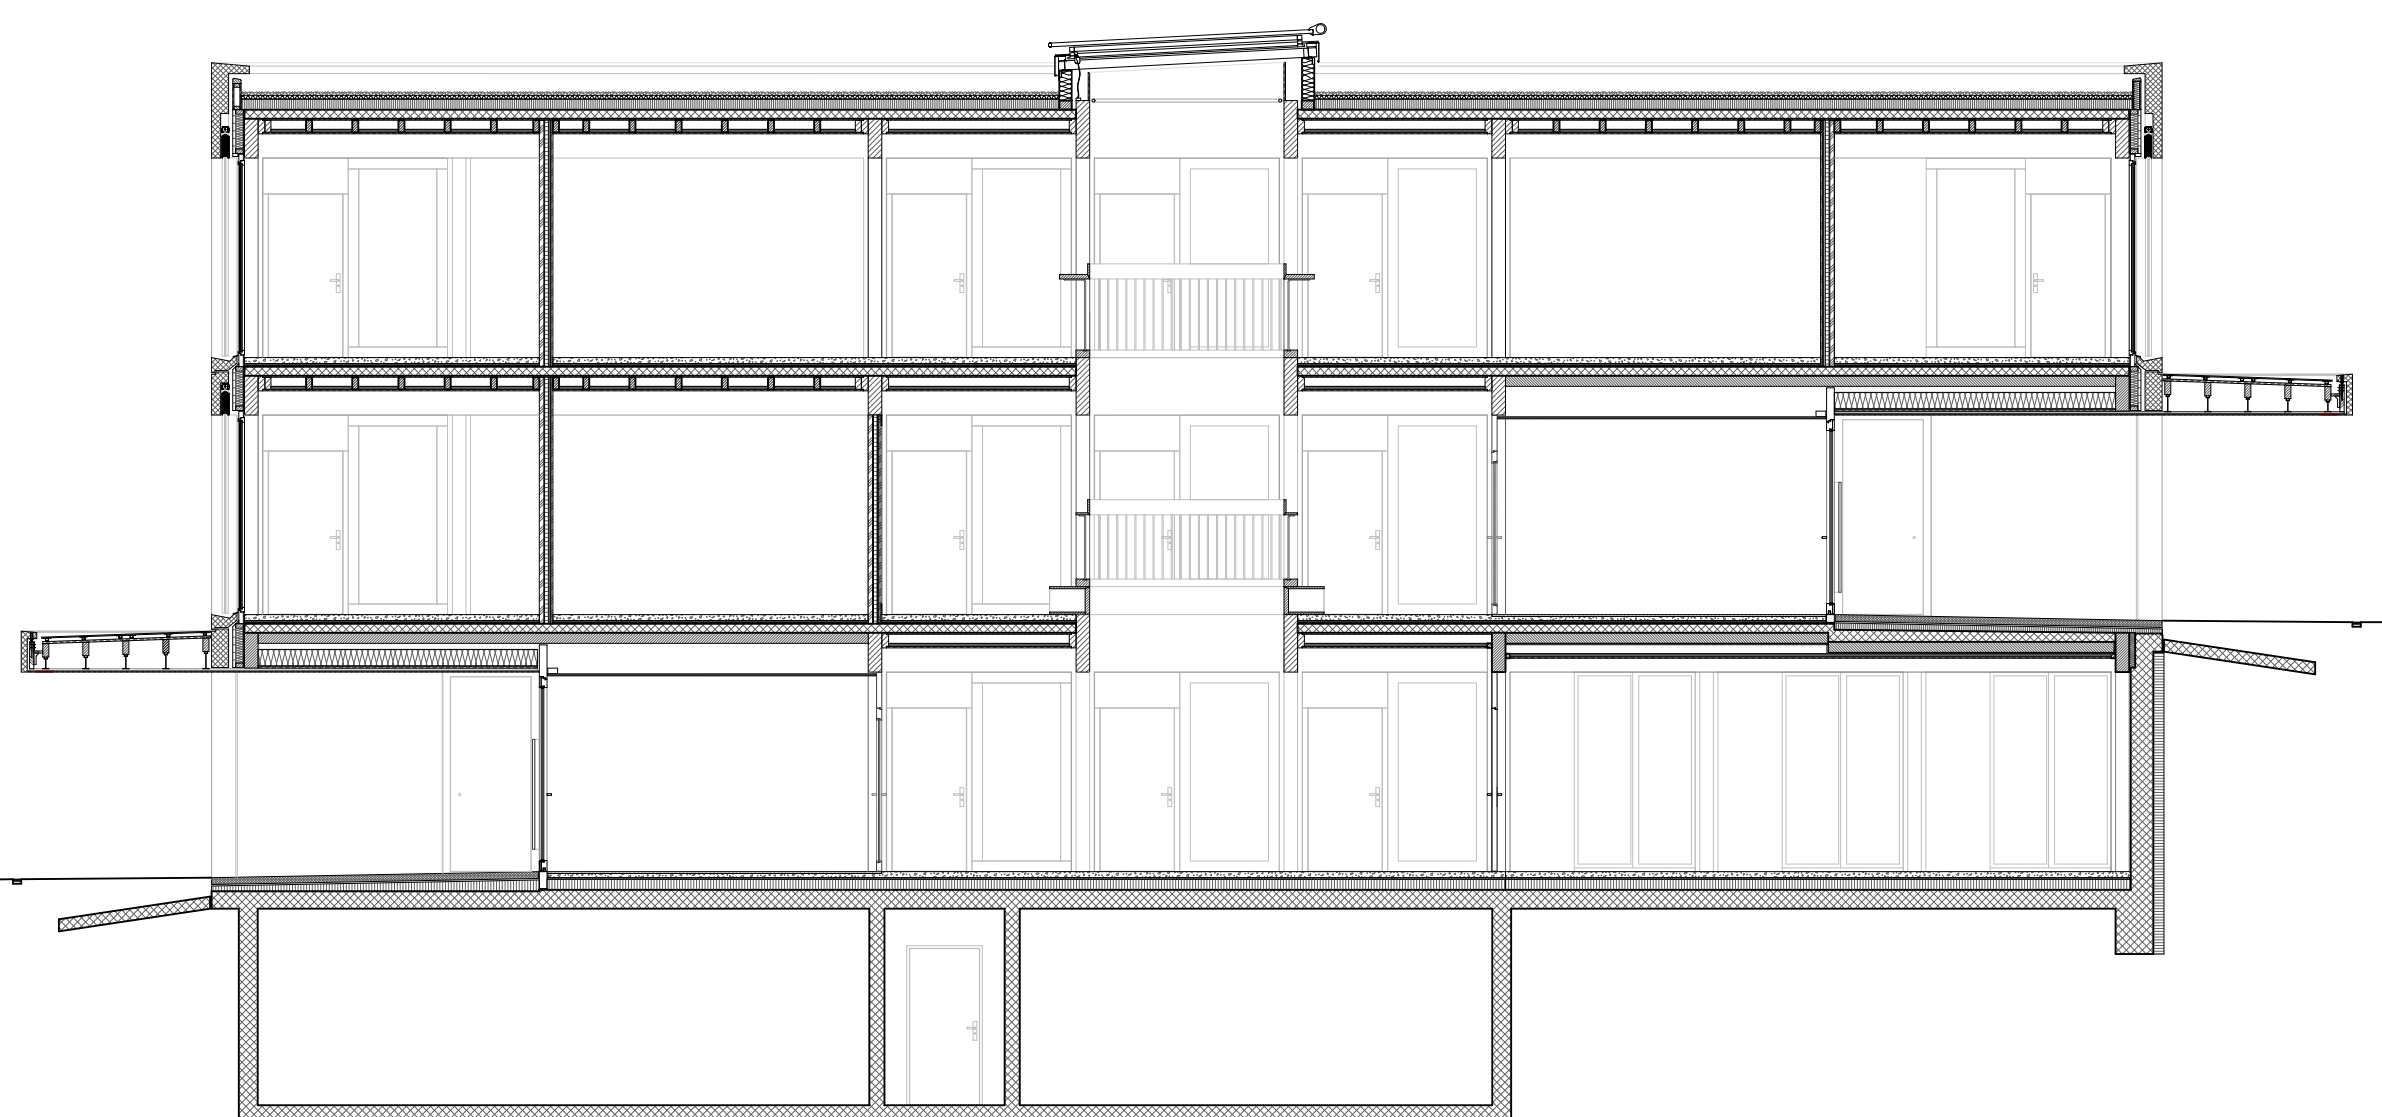

Schnitt quer

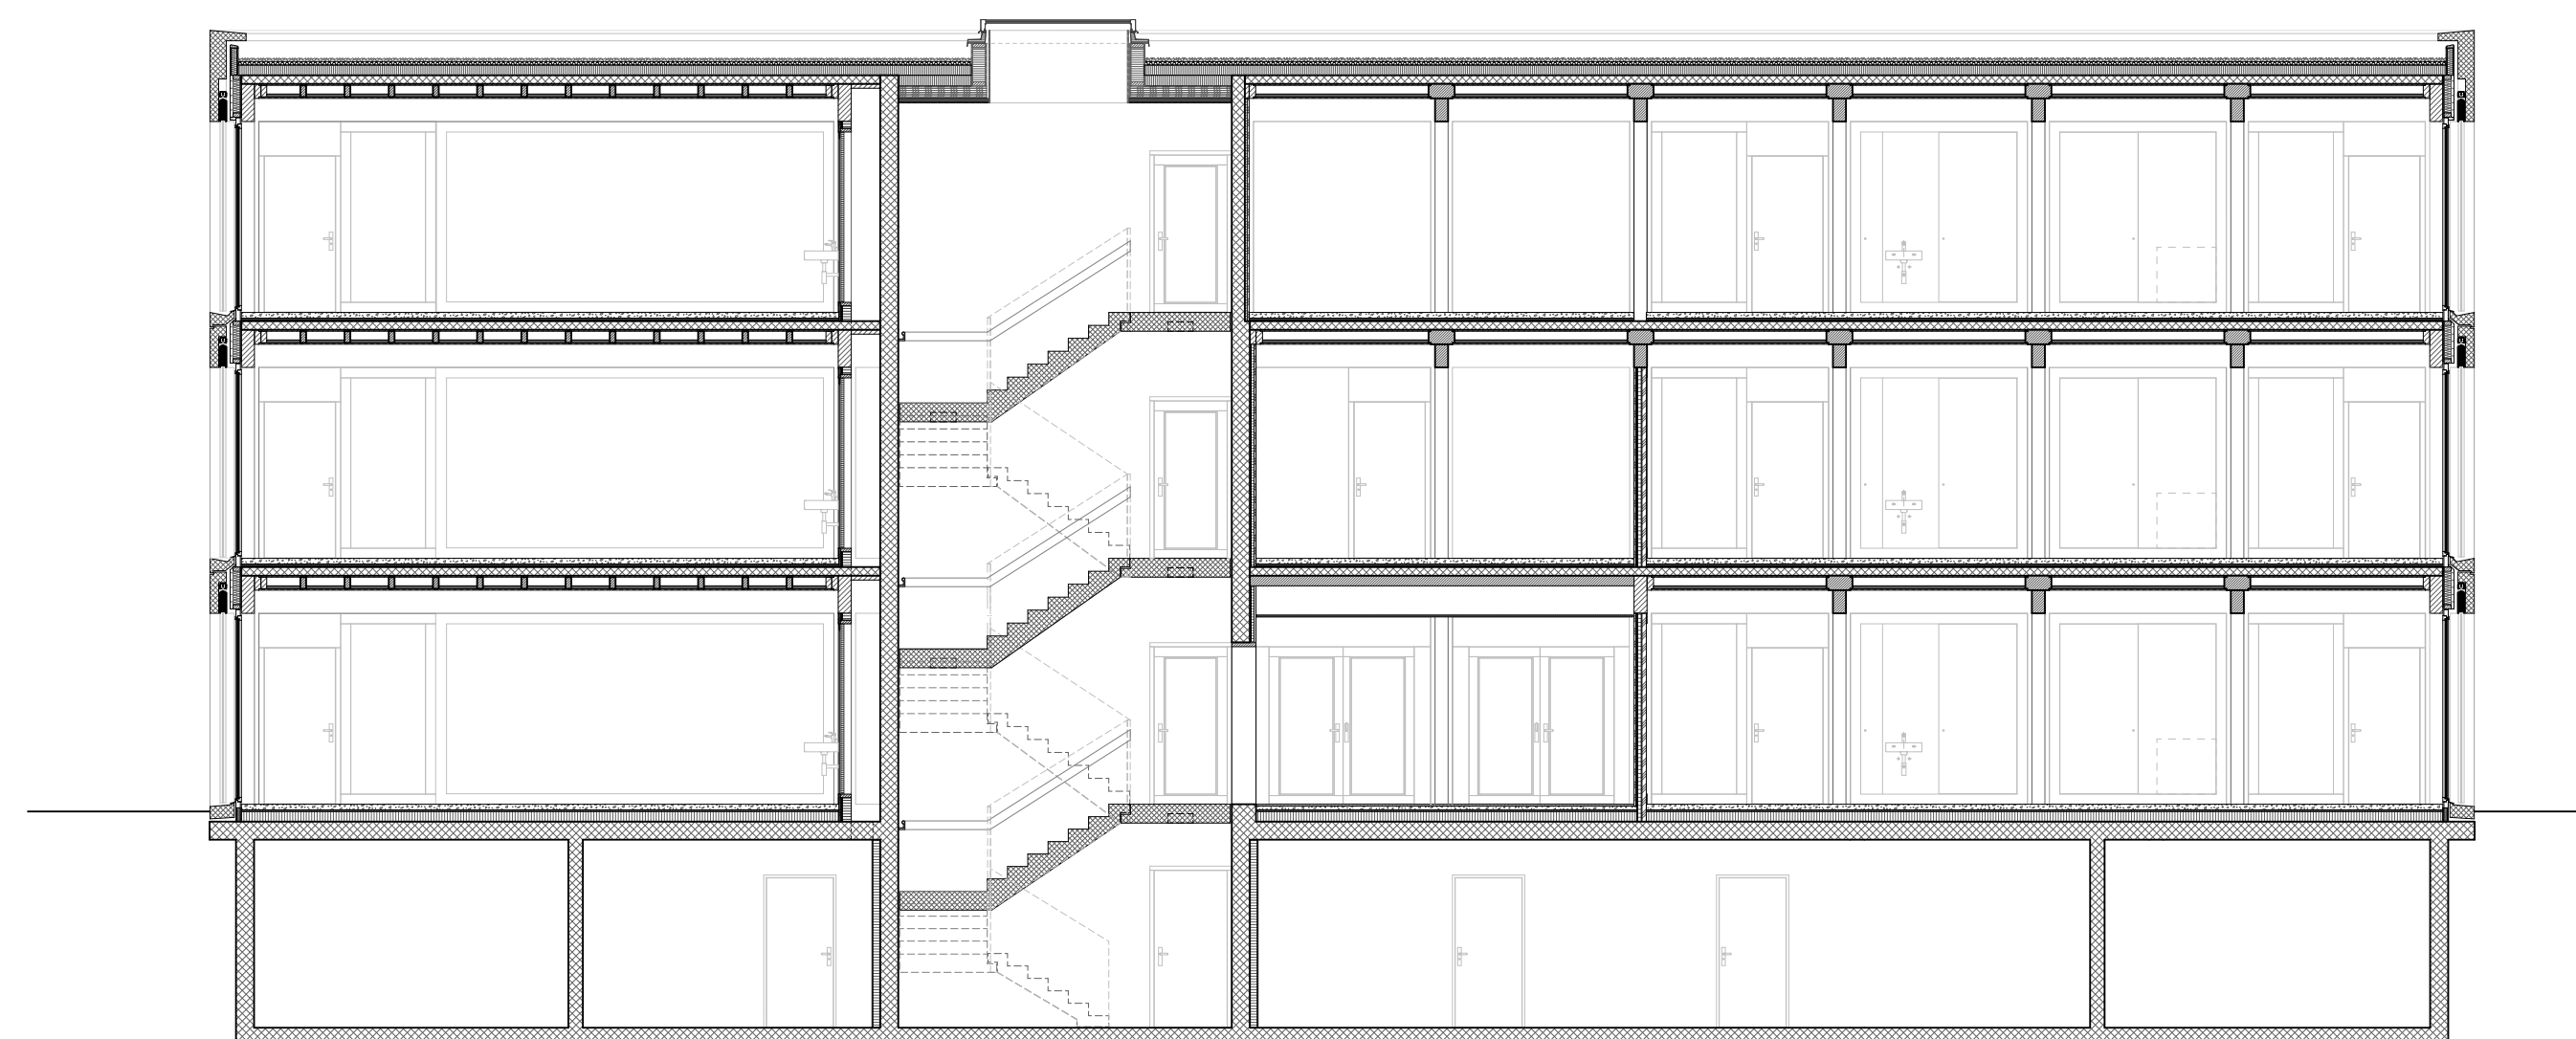

Schnitt längs