



**Gesamtsanierung Wohnhaus
Münzrain 3, 3005 Bern**



**Gesamtsanierung Wohnhaus
Münzrain 3, 3005 Bern**

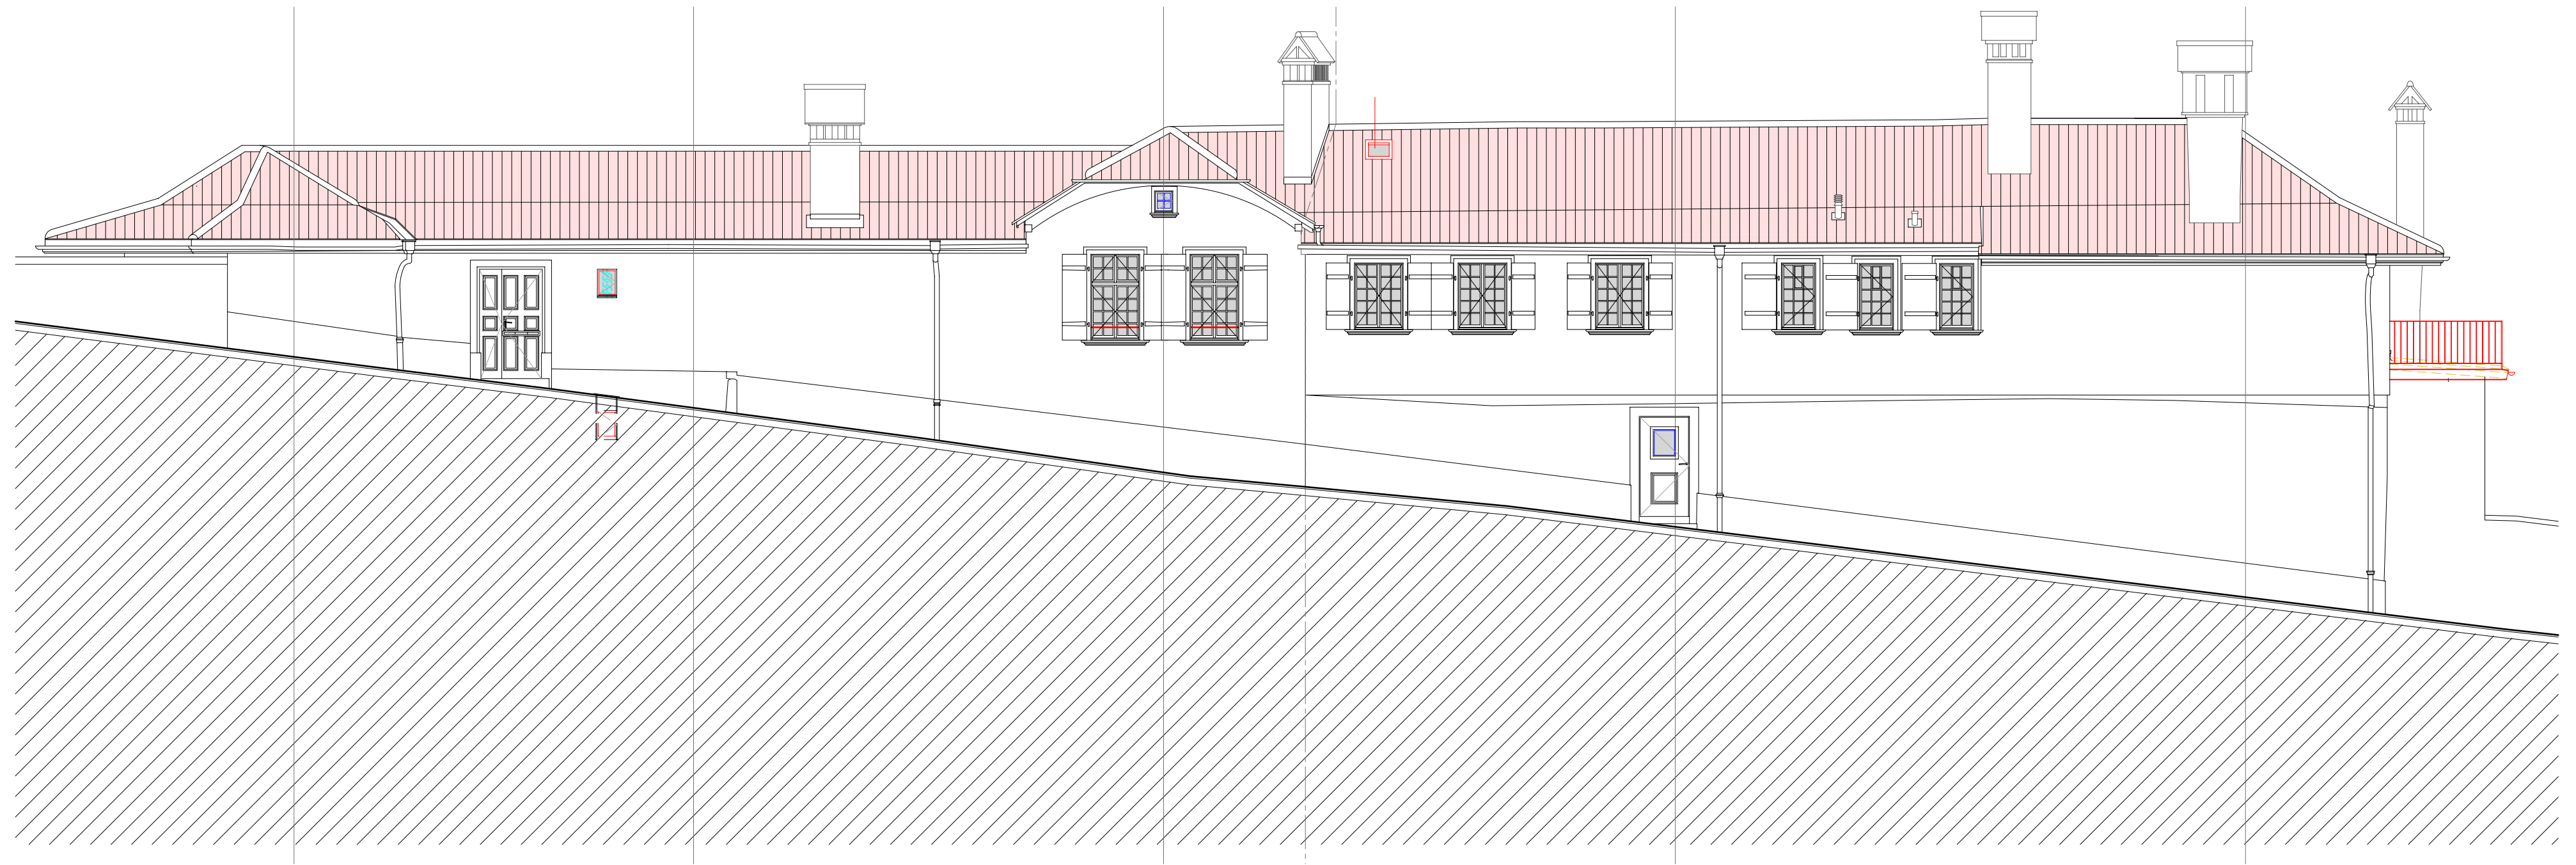

**Gesamtsanierung Wohnhaus
Münzrain 3, 3005 Bern**

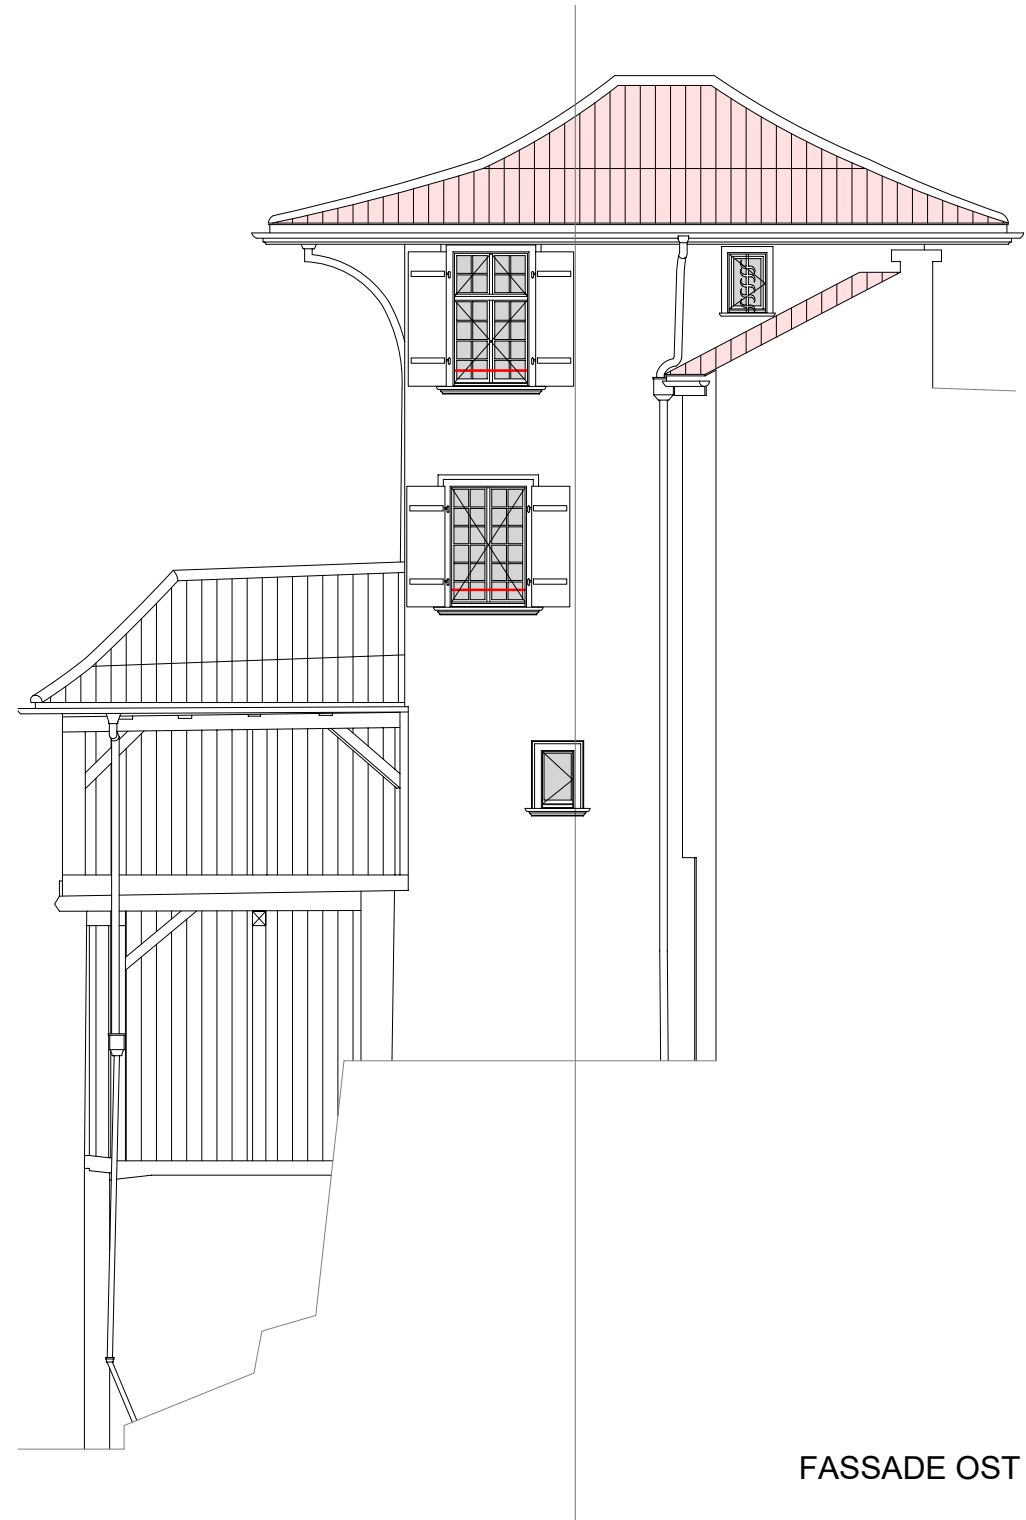

FASSADE OST



FASSADE OST



FASSADE WEST