
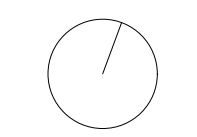


Borhalten

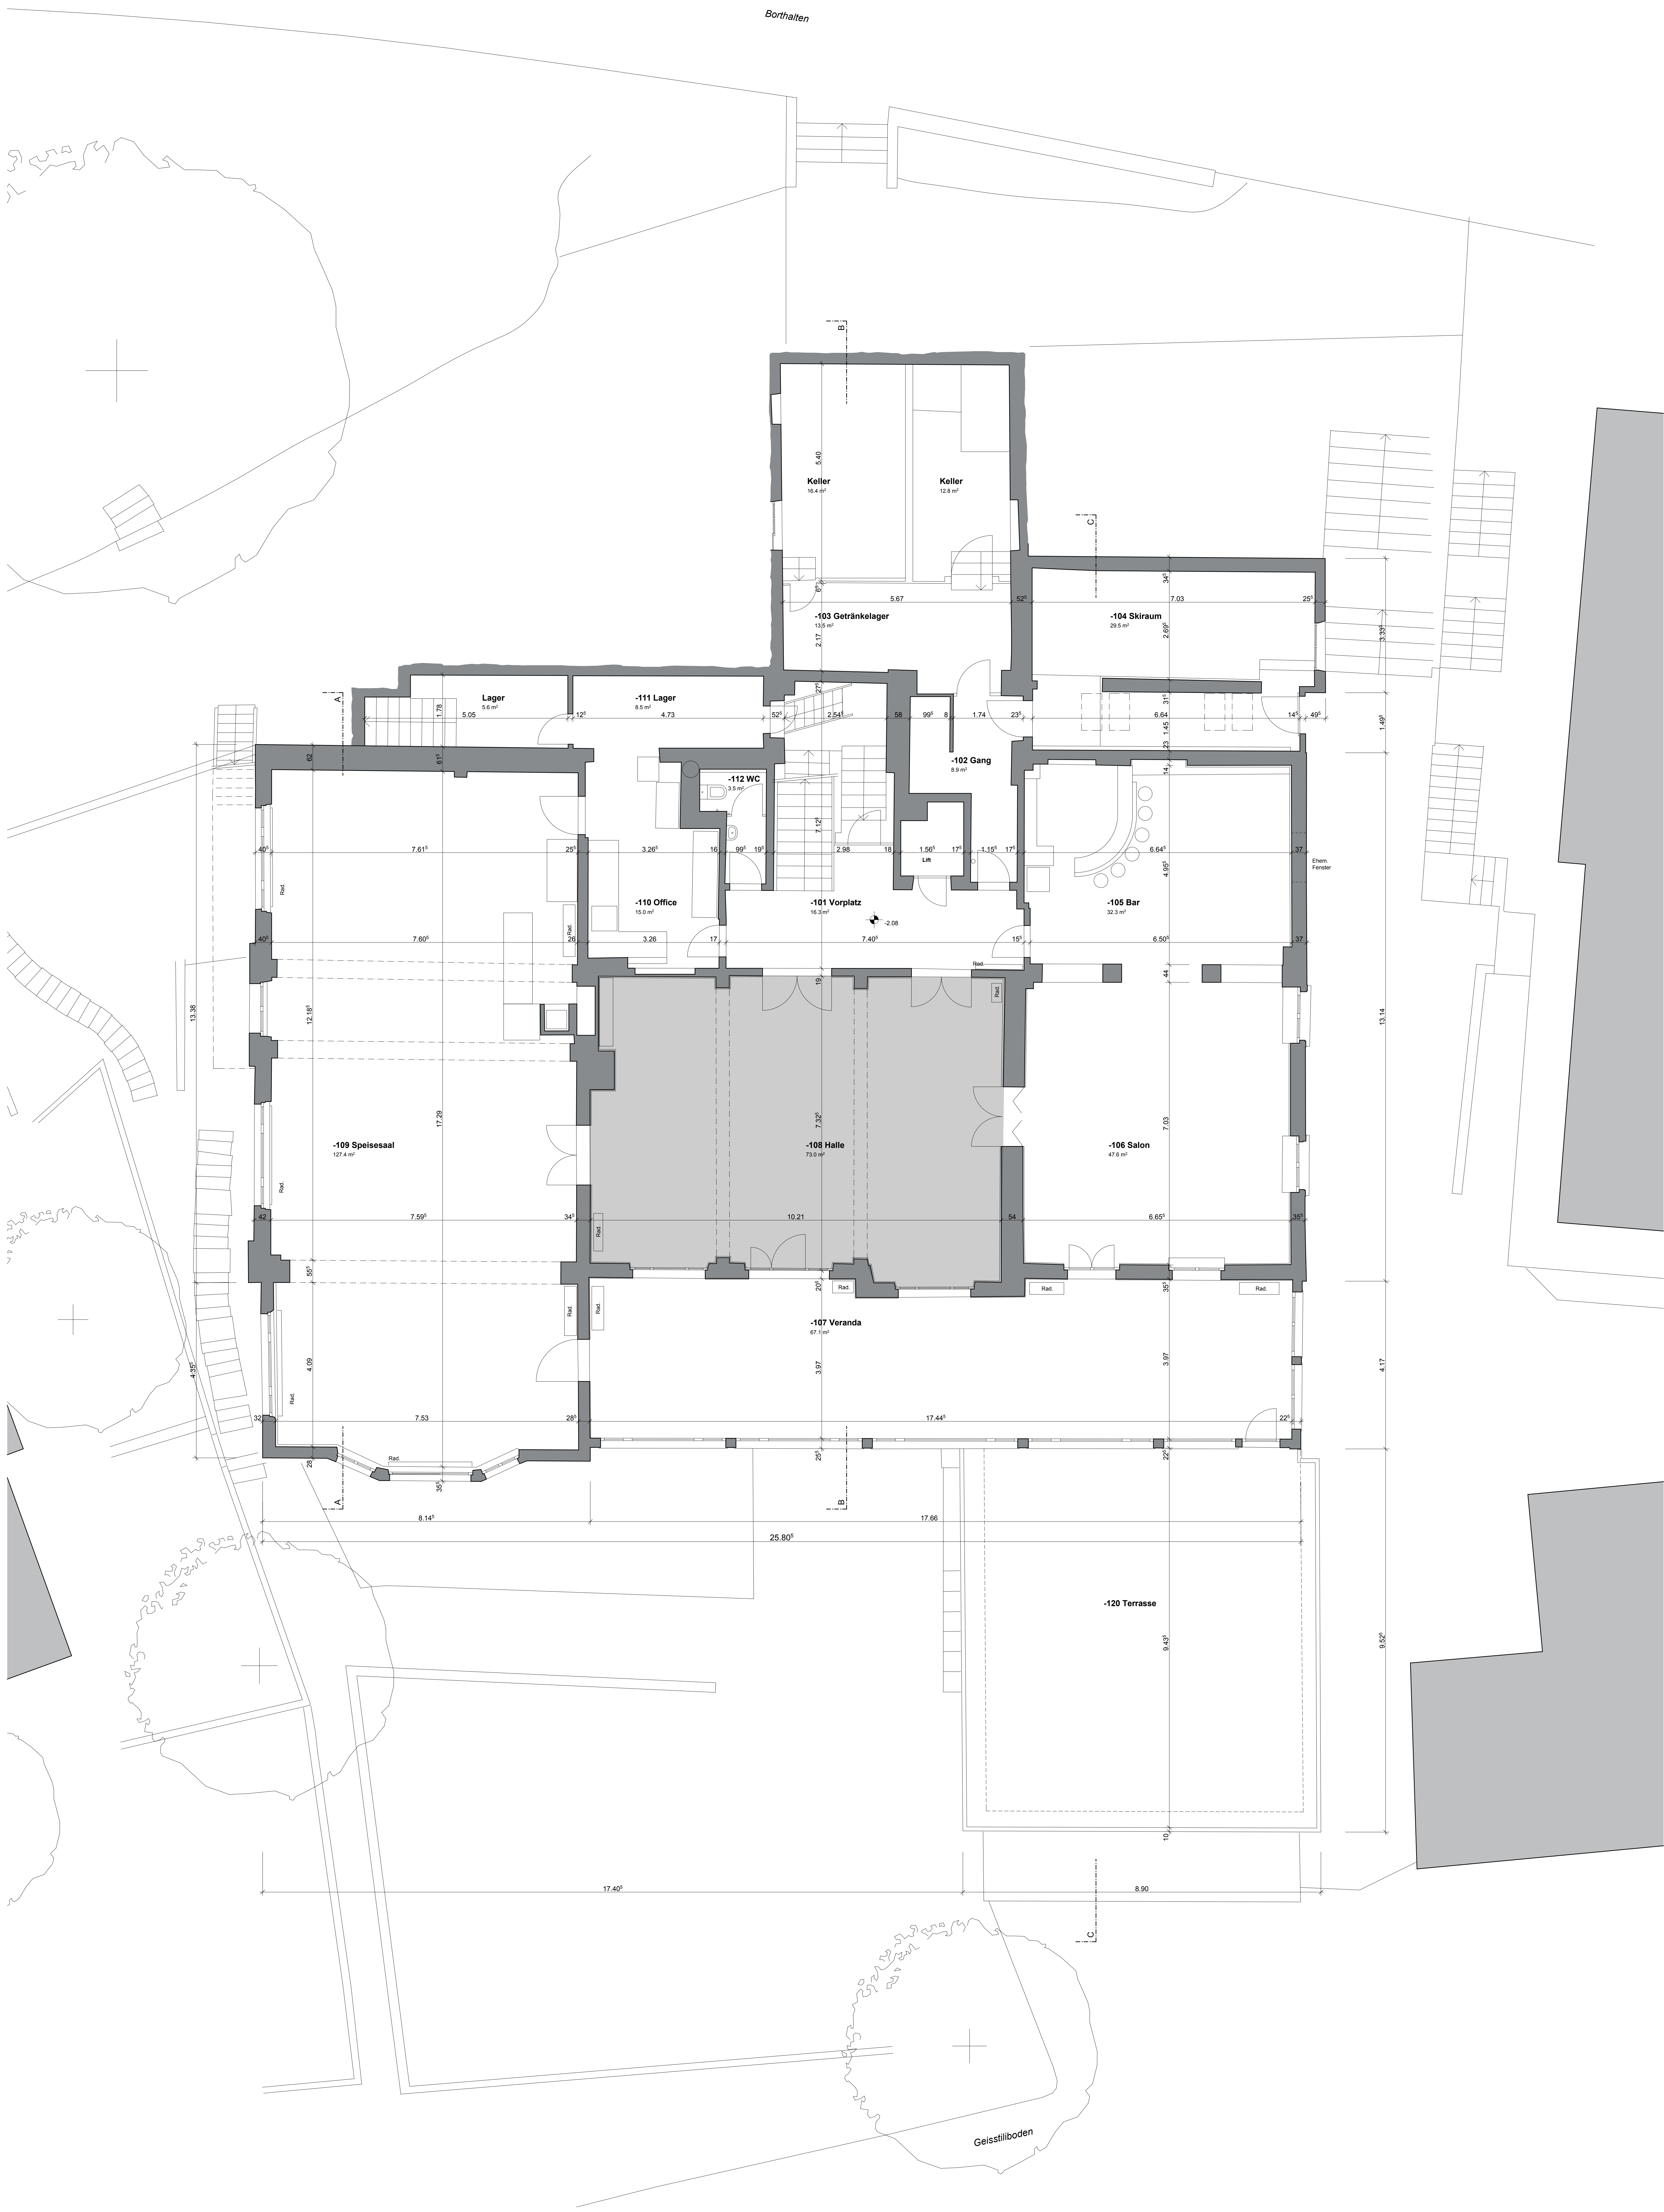

Hotel Regina Murren		644
Grundriss Erdgeschoss		0.3.3
Bestandesaufnahme Dezember 2014		
<small>           Althaus Architekten Bern AG, dipl. Arch. ETH/IA/SWB            Sondernweg 8b, 3000 Bern 9            T: 031 350 14 60, F: 031 350 14 61         </small>		<small>           Rev. A 1:50            24.02.15 Gier LM            Bestandesaufnahme         </small>

© 2015 Althaus Architekten Bern AG. Alle Rechte vorbehalten. Grundriss\_Erdgeschoss