


Querschnitt Halle niedrig



Querschnitt Halle hoch

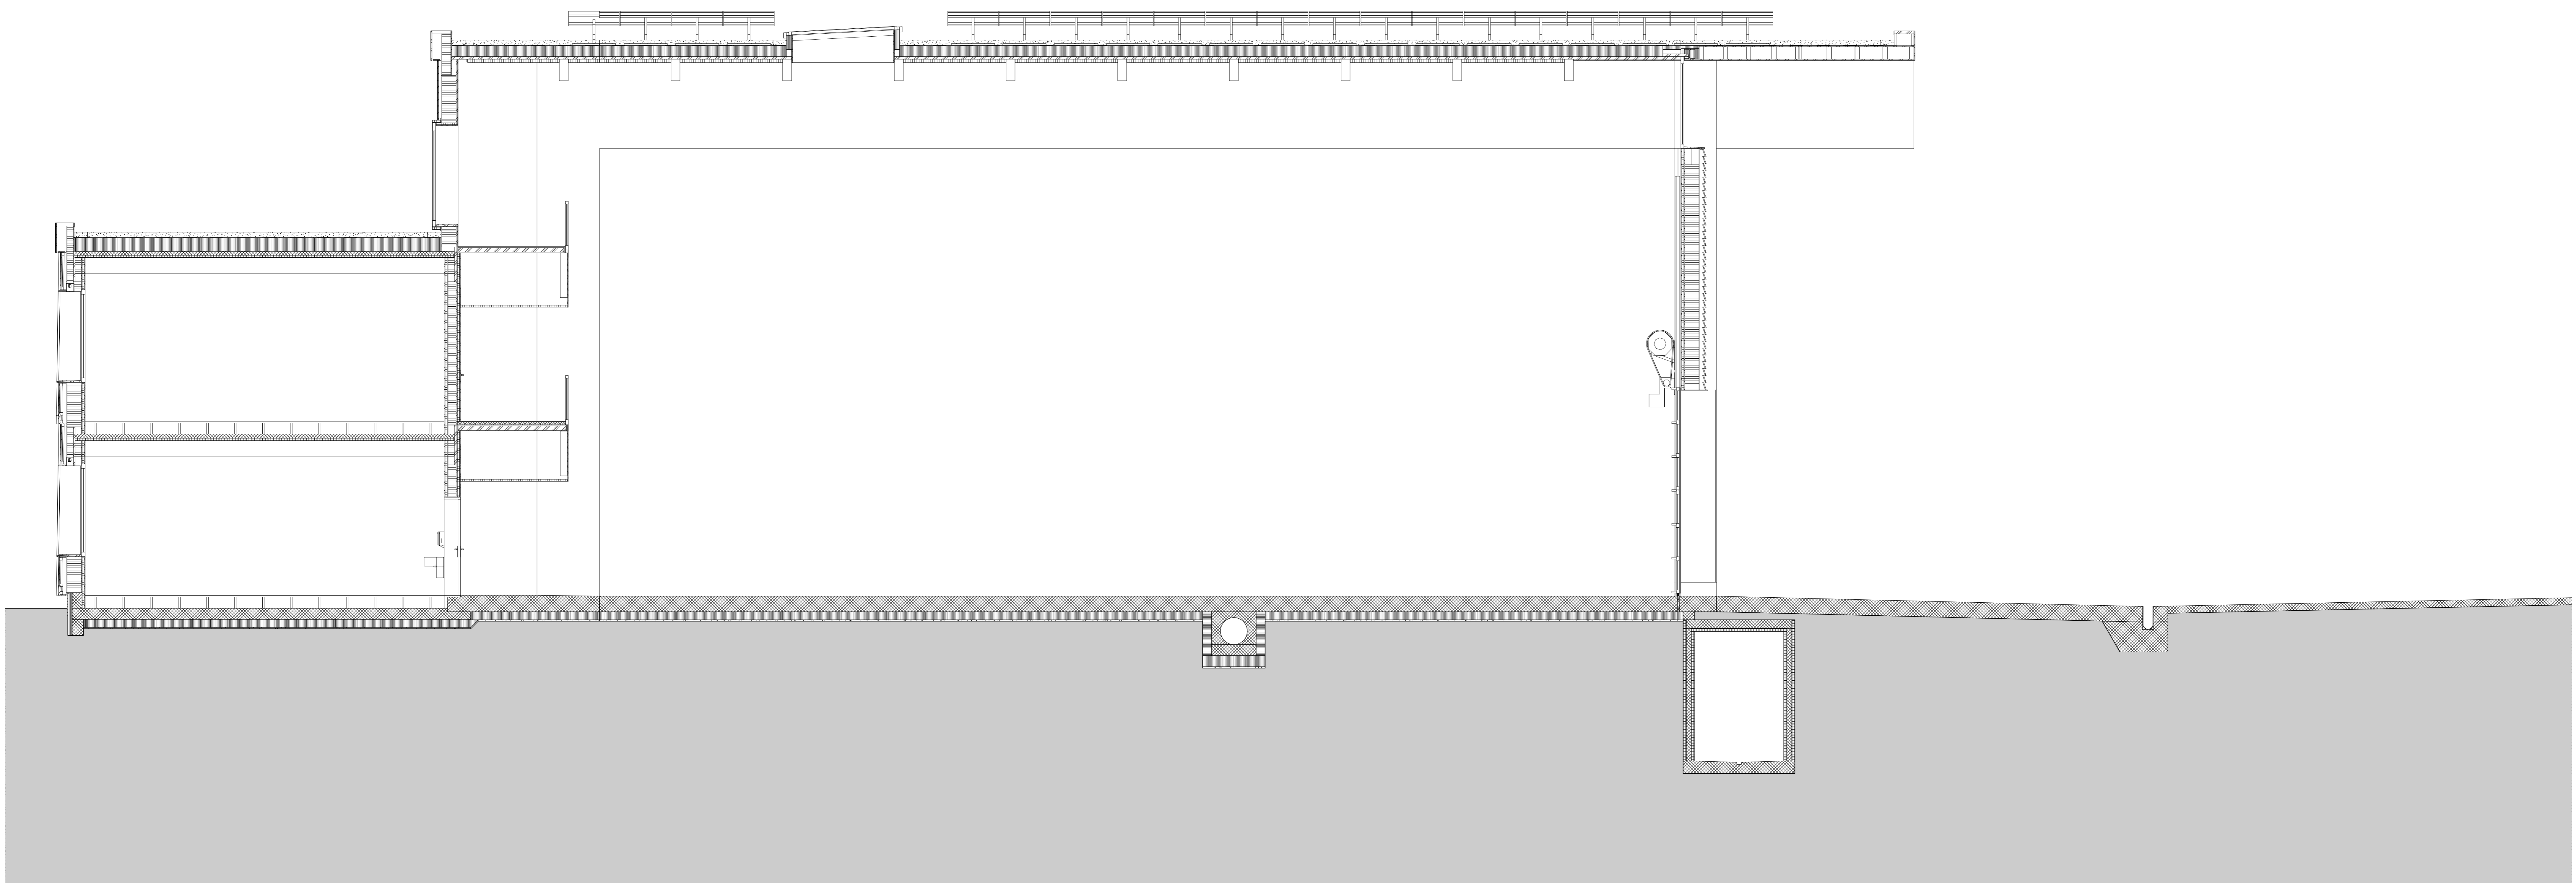